



NUESTRO SÍMBOLO ES LA CALIDAD




DIURSA
GRUPO INMOBILIARIO



MÁXIMA CALIDAD Y DISEÑO



MÁXIMA SERVICIO

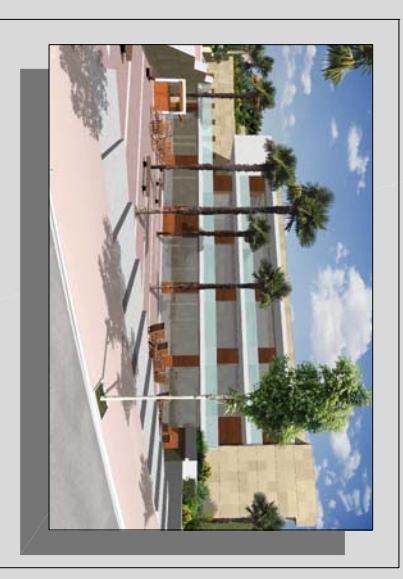

Edificio exclusivamente comercial
Gran fachada
Planta Baja más tres niveles
con 17 Locales Comerciales
y 49 plazas de garaje

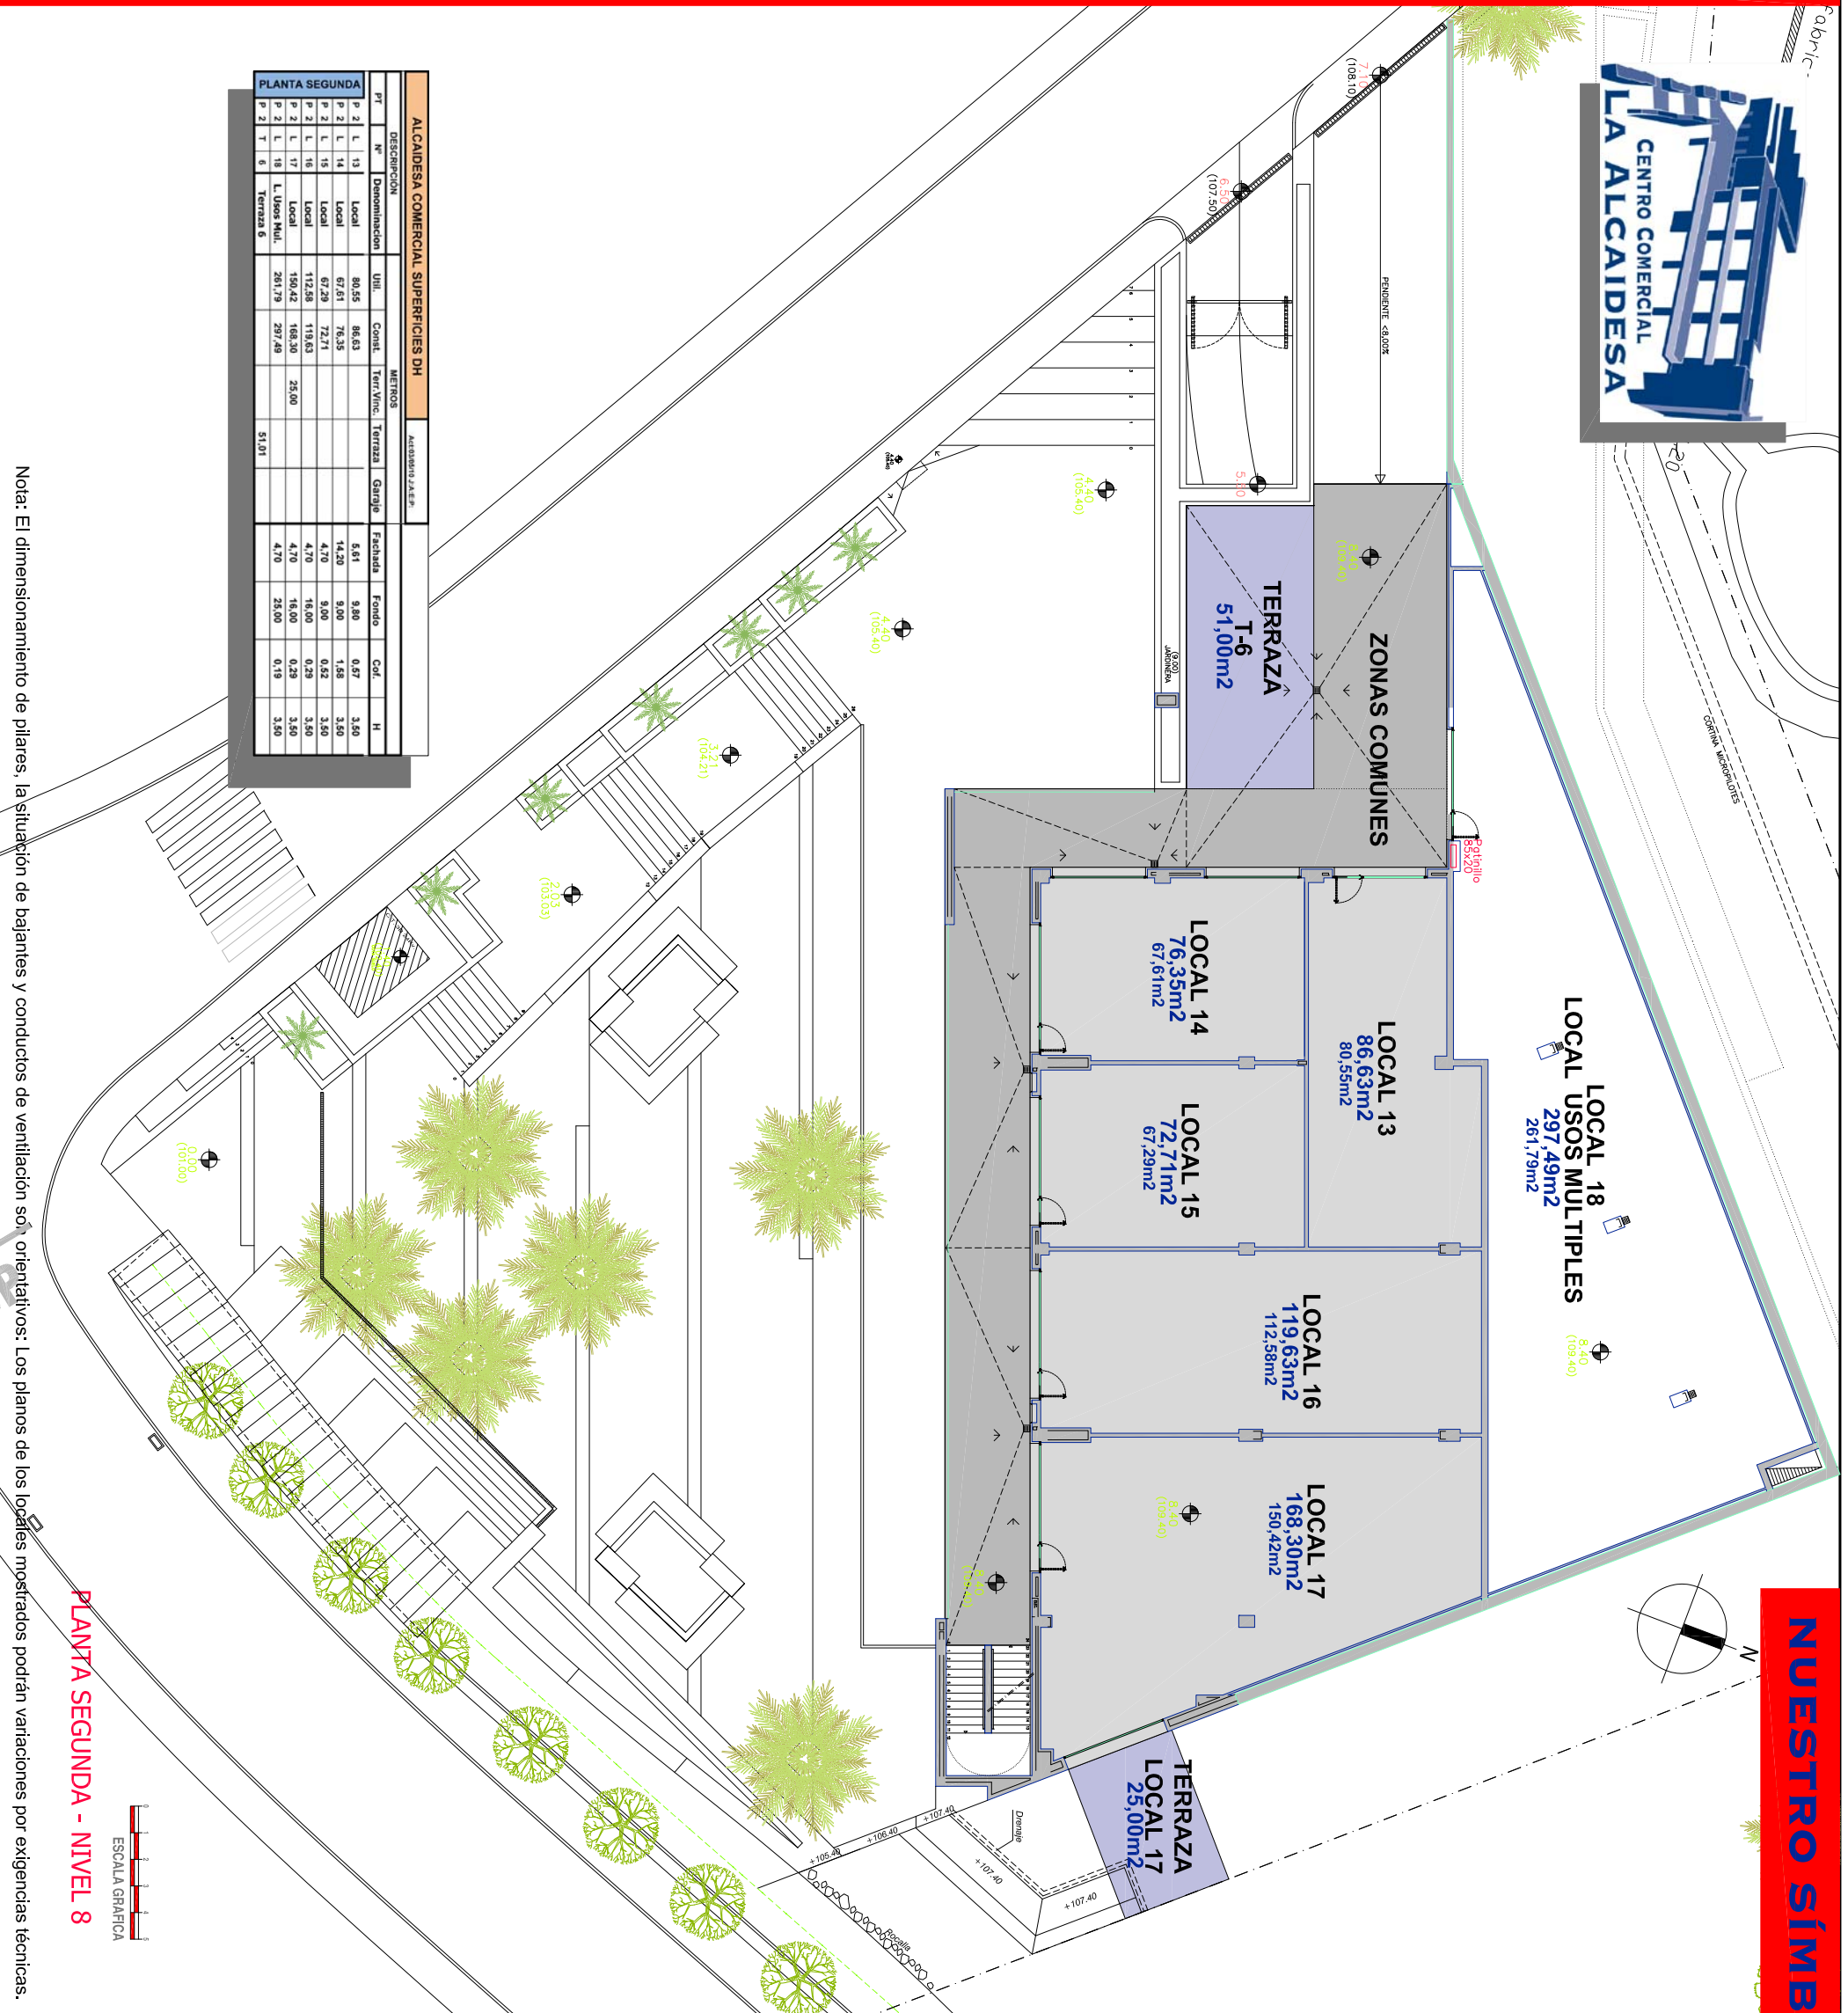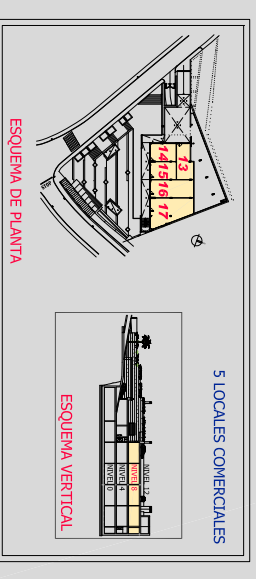

ALCAIDESA COMERCIAL SUPERFICIES DH										
PT	Nº	DESCRIPCION	UNI.	COMET.	TERRAZA	GRANJA	FACHADA	FONDO	COT.	H.
P 2	L 13	Local	86,55	86,63			5,61	9,80	0,97	3,50
P 2	L 14	Local	67,61	76,35			14,20	9,00	1,58	3,50
P 2	L 15	Local	67,29	72,71			4,70	9,00	0,52	3,50
P 2	L 16	Local	112,58	119,63			4,70	16,00	0,29	3,50
P 2	L 17	Local	150,42	168,30			4,70	16,00	0,29	3,50
P 2	L 18	L. Usos Múl.	261,79	297,49			4,70	23,00	0,19	3,50
P 2	T 6	Terraza 6			51,01					

Nota: El dimensionamiento de pilares, la situación de bajantes y conductos de ventilación son orientativos. Los planos de los locales mostrados podrán variar por exigencias técnicas.

PLANTA SEGUNDA - NIVEL 8

