

LOCAL 18


SUPERFICIES ÚTILES Y CONSTRUIDAS m² de construcc. sobre rasante

LOCAL	ALTURA	SUP. ÚTIL	SUP. CONST.
LOCAL 18	Planta Segunda	261,79	297,49


ALTURA	FACHADA	SALIDA DE HUMOS
3,50 m	4,15 m	SI

CARACTERÍSTICAS Y CALIDADES DE ACABADOS E INSTALACIONES

- 1.- Fachada totalmente acabada mediante revestimiento en piedra ceniza
- 2.- Carpintería de aluminio y vidrios de seguridad
- 3.- Excelente iluminación natural por sus grandes paños acristalados.
- 4.- Iluminación nocturna y tratamiento anti-graffiti en la fachada.
- 5.- Tomas previstas de agua, desague, electricidad, TV y teléfono.
- 6.- Salida de humos y ventilación a cubierta del edificio.
- 7.- Previsión bancada para máquinas de aire acondicionado en cubierta.

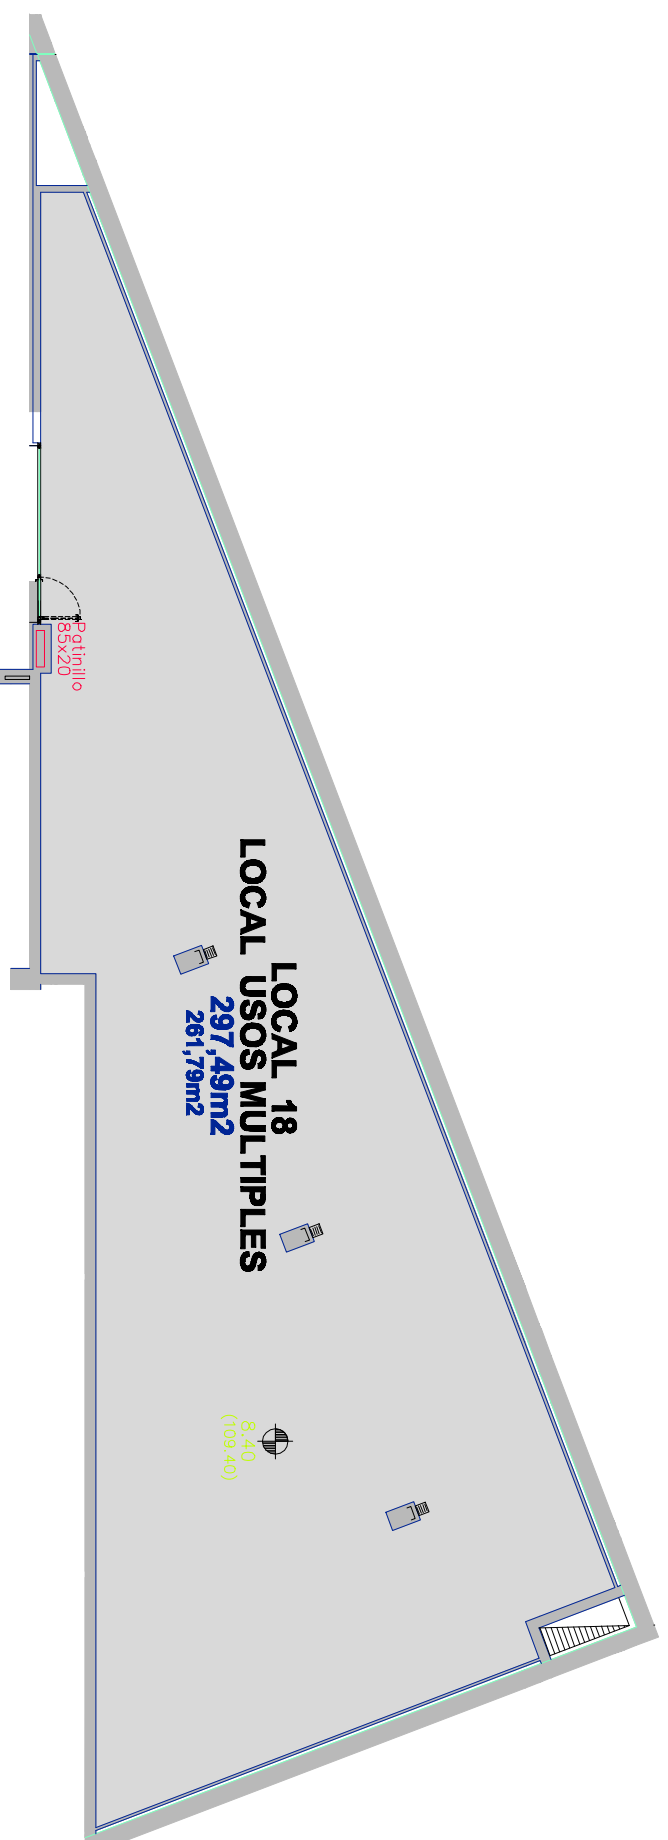

- LEGENDA**
- (F) FONTANERÍA - TOMA DE AGUA
 - (E) ELECTRICIDAD - TOMA ELÉCTRICA (CABLE A TECHO)
 - (T) TELECOMUNICACIONES
 - (S) SANITAMIENTO - SALIDA BAJANTES FEGALES EN SUELO
 - (V) VENTILACIÓN EN TECHO - TUBERÍA DE CHUPA 300 MM.
 - (AA) TOMA DE AIRE ACONDICIONADO EN TECHO (según las subvías específicas y sólo interconectar con su propia máquina superior)
 - (DAU) DESAQUE PARA MÁQUINA DE AIRE ACONDICIONADO EN PARED (placa conectada)

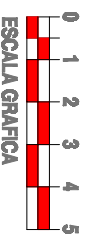

DIURSA
GRUPO INMOBILIARIO

MÁXIMA CALIDAD Y DISEÑO

DIURSA QUALITY LINE **DQL**
DIURSA POST VENTA **DPV**
DIURSA DESIGN ALUPLER **DGA**

MÁXIMA SERVICIO

La Alcaidesa CADIZ

