

LOCAL 5

SUPERFICIES ÚTILES Y CONSTRUIDAS m² del contrato sobre rasante



LOCAL	ALTURA	SUP. UTIL	SUP. CONST.
LOCAL 5	Planta Baja	131,00	143,40

ALTURA	FACHADA	SALIDA DE HUMOS
3,50 m	5,30 m	SI


CARACTERÍSTICAS Y CALIDADES DE ACABADOS E INSTALACIONES

- 1.- Fachada totalmente acabada mediante revestimiento en piedra ceniza
- 2.- Carpintería de aluminio y vidrios de seguridad
- 3.- Excitante iluminación natural por sus grandes paños acristalados.
- 4.- Iluminación nocturna y tratamiento anti-graffiti en la fachada.
- 5.- Tomas previstas de agua, desague, electricidad, TV y teléfono.
- 6.- Salida de humos y ventilación a cubierta del edificio.
- 7.- Previsión bancada para máquinas de aire acondicionado en cubierta.

- LEYENDA
- F FONTANERÍA - TOMA DE AGUA
 - E ELECTRICIDAD - TOMA ELÉCTRICA (CAMA A TERCIO)
 - T TELECOMUNICACIONES
 - S SANEAMIENTO - SUELO BAÑANTES FUELOS EN SUELO
 - V VENTILACIÓN EN TERCIO - TUBERÍA DE CHUVA 300 MM.
 - AM TOMA DE AIRE ACONDICIONADO EN TERCIO (figura las tuberías horizontales y tubo Interconexión con tubería máquina superior)
 - DAM DESGUE PARA MÁQUINA DE AIRE ACONDICIONADO EN PARED (pluma conexión)

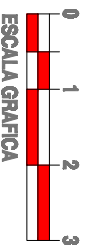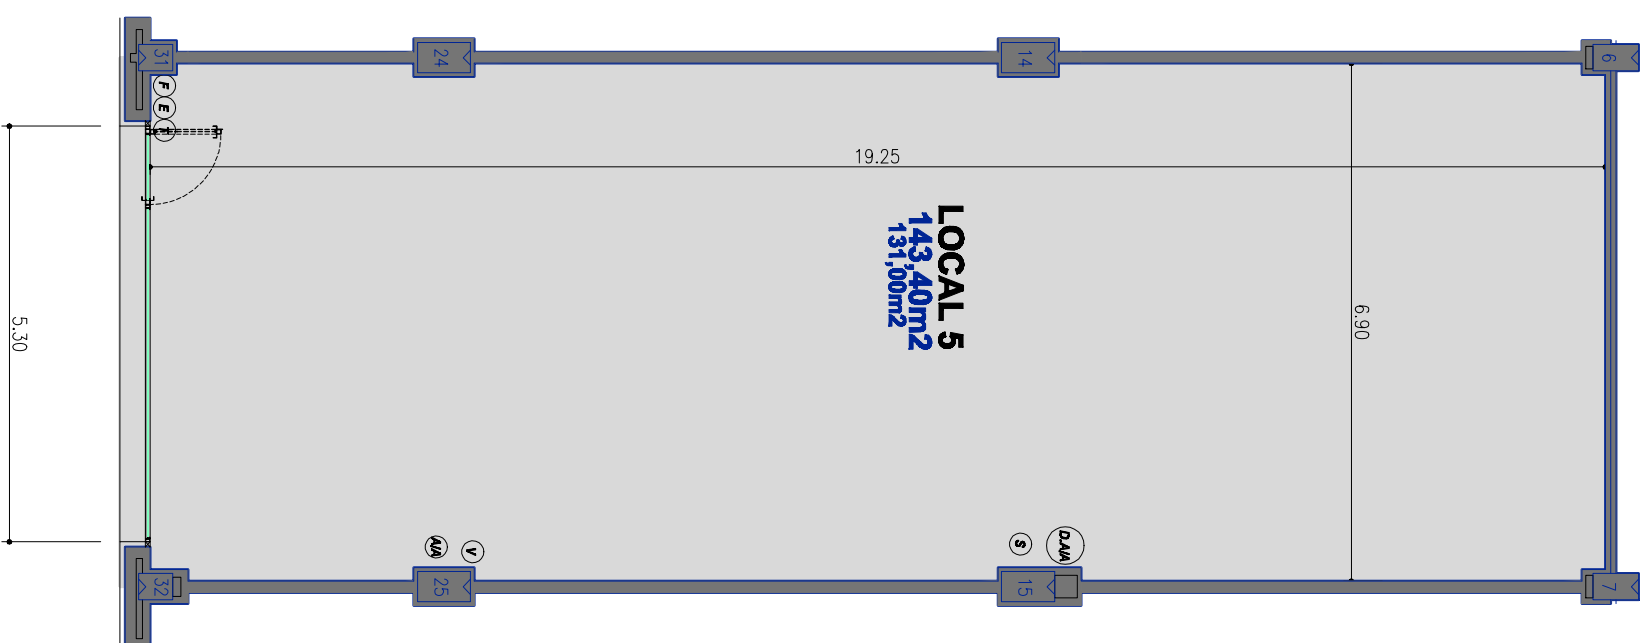

E 1:100

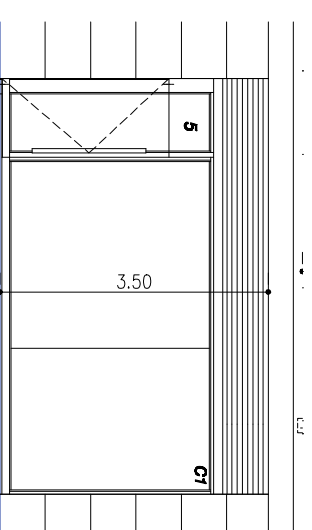


Nota: El dimensionamiento de plantas, la situación de bajantes y conductos de ventilación son orientativos. Los planos de los locales mostrados podrán variarse por exigencias técnicas.



DIURSA
GRUPO INMOBILIARIO

MÁXIMA CALIDAD Y DISEÑO

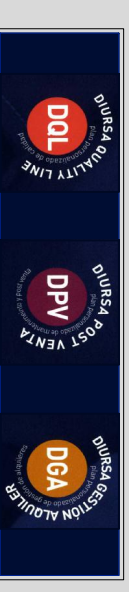

MÁXIMA SERVICIO



La Alcaidesa CADIZ

