

LOCAL 7


SUPERFICIES ÚTILES Y CONSTRUIDAS m² del contrato sobre cambio

LOCAL	ALTURA	SUP. UTIL	SUP. CONST.
LOCAL 7	Planta Baja	57,79	73,42


ALTURA	FACHADA	SALIDA DE HUMOS
3,50 m	3,90 m	SI

CARACTERÍSTICAS Y CALIDADES DE ACABADOS E INSTALACIONES


- 1.- Fachada totalmente acabada mediante revestimiento en piedra ceniza
- 2.- Carpintería de aluminio y vidrios de seguridad
- 3.- Excelente iluminación natural por sus grandes paños acristalados.
- 4.- Iluminación nocturna y tratamiento anti-graffiti en la fachada.
- 5.- Tomas previstas de agua, desague, electricidad, TV y teléfono.
- 6.- Salida de humos y ventilación a cubierta del edificio.
- 7.- Previsión bancada para máquinas de aire acondicionado en cubierta.

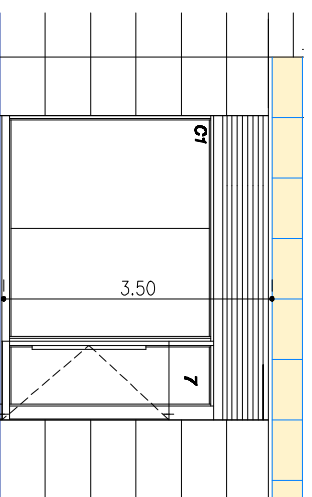

- LEYENDA**
- (F) FONTANERÍA - TOMA DE AGUA
 - (E) ELECTRICIDAD - TOMA ELÉCTRICA (CAMA A TERCIO)
 - (T) TELECOMUNICACIONES
 - (S) SANEAMIENTO - SALIDA BAJANTES FUEGOS EN SUELO
 - (V) VENTILACIÓN EN TECHO - TUBERÍA DE CHUBA 300 MM.
 - (M) TOMA DE AIRE ACONDICIONADO EN TECHO (figura las tuberías horizontales y tubo Interconexión con tubería máquina superior)
 - (DAM) DESAGUE PARA MÁQUINA DE AIRE ACONDICIONADO EN PARED (pluma exterior)

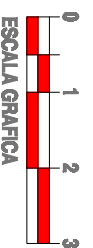

E 1:100

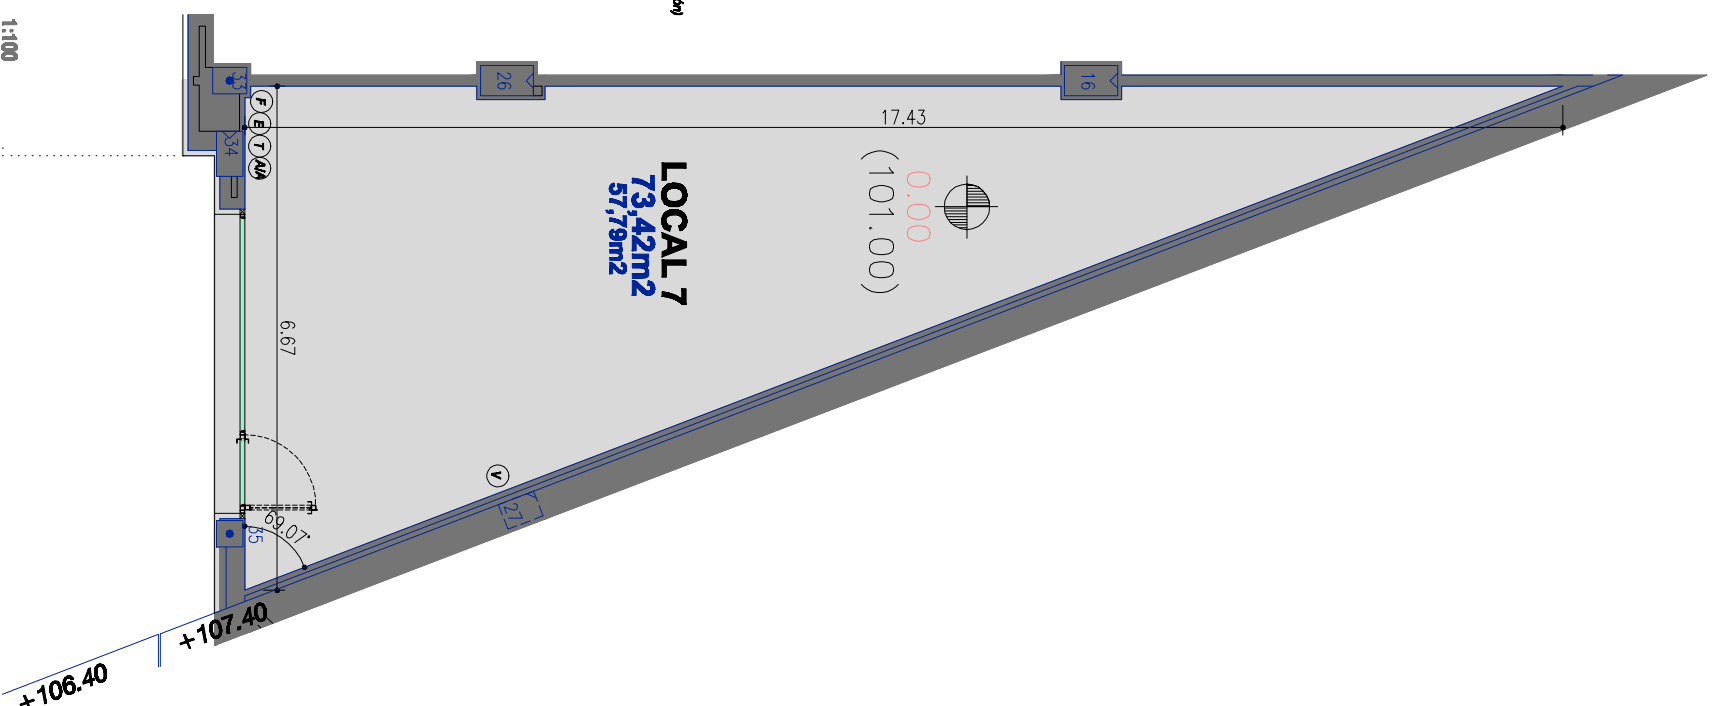

Nota: El dimensionamiento de plantas, la situación de bajantes y conductos de ventilación son orientativos. Los planos de los locales mostrados podrán variarse por exigencias técnicas.



DIURSA
GRUPO INMOBILIARIO

MÁXIMA CALIDAD Y DISEÑO



MÁXIMA SERVICIO



La Alcaidesa CADIZ

