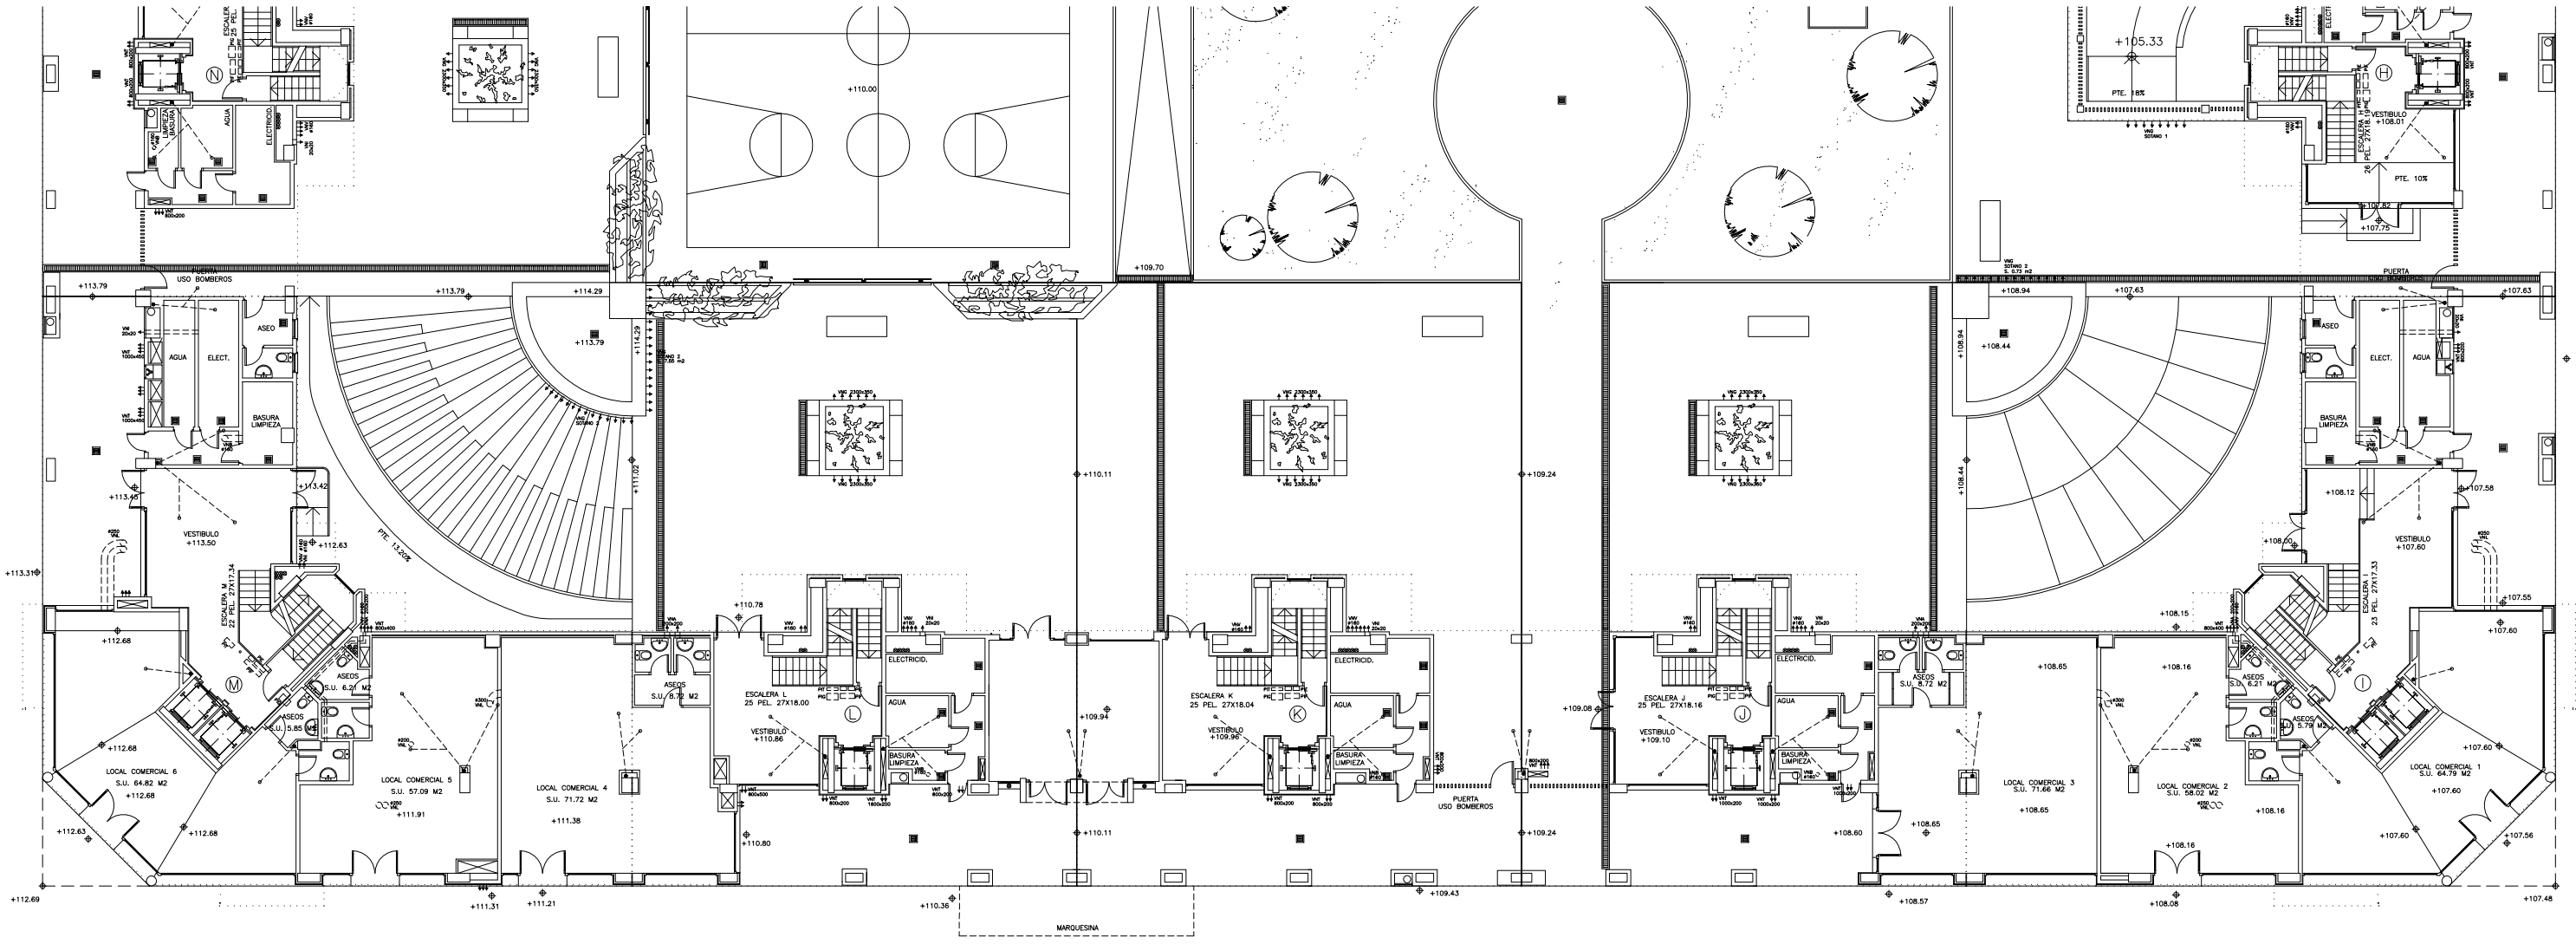
ESCALERA M
25 PEL. 27X17.24
ESCALERA L
25 PEL. 27X18.00
ESCALERA K
25 PEL. 27X18.04
ESCALERA J
25 PEL. 27X18.16
ESCALERA I
23 PEL. 27X17.53
VESTIBULO +113.50
VESTIBULO +110.86
VESTIBULO +109.96
VESTIBULO +109.10
VESTIBULO +108.01
VESTIBULO +107.60
ASEOS
BASURA LIMPIEZA
ELECTRICID.
AGUA
ELECT.
LOCAL COMERCIAL 6
S.U. 64.82 M2
LOCAL COMERCIAL 5
S.U. 57.09 M2
LOCAL COMERCIAL 4
S.U. 71.72 M2
LOCAL COMERCIAL 3
S.U. 71.66 M2
LOCAL COMERCIAL 2
S.U. 58.02 M2
LOCAL COMERCIAL 1
S.U. 64.79 M2
PUERTA USO BOMBEROS
MARQUESINA
PTE. 13.20%
PTE. 10%
PTE. 16%